



3. Obergeschoss

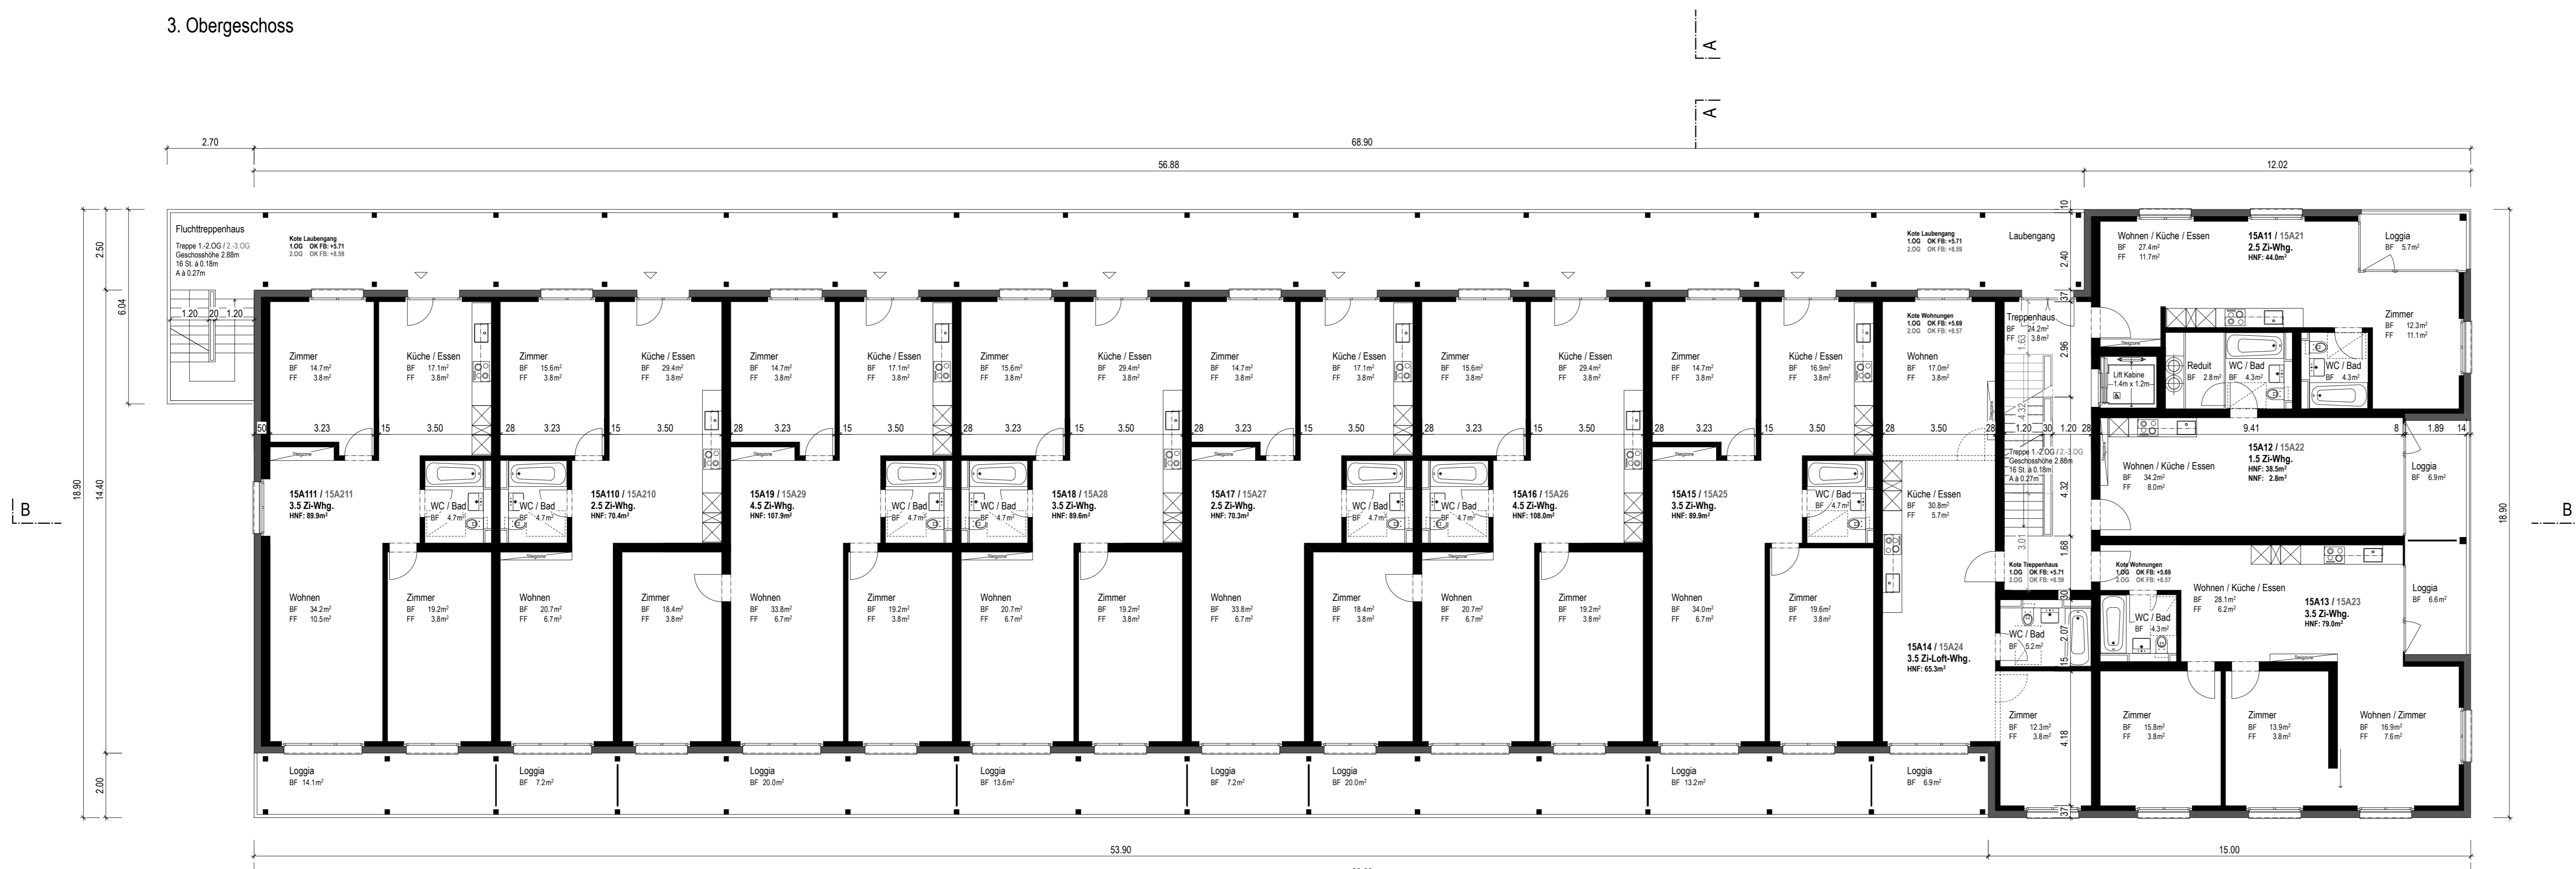

2. Obergeschoss
1. Obergeschoss

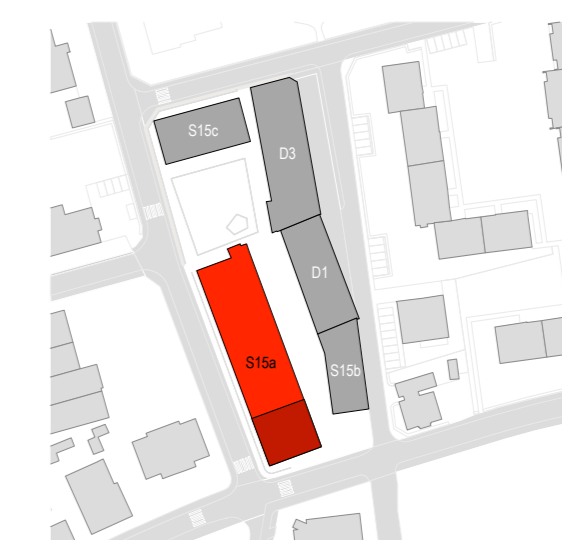

± 0.00 = 483.45m ü.M. = OK FB EG S15c



Bauherrschaft: Stiftung Abendrot
Güterstrasse 133
4002 Basel
Tel. 061 269 90 20

Baugenossenschaft Wohnwerk Luzern
Industriestrasse 17
6005 Luzern
Tel. 041 361 28 30

Grundeigentümer: Stiftung Abendrot
Güterstrasse 133
4002 Basel
Tel. 061 269 90 20

Projektverfasser: ANLIKER AG GENERALUNTERNEHMUNG
Meierhofstrasse 18
6021 Emmenbrücke
Tel. 041 268 88 00

Architekt: Lengacher Emmenegger Partner AG
Landenbergstrasse 36
6005 Luzern
Tel. 041 268 60 90

Ort, Datum: Emmenbrücke, 29. April 2016

Bauherr: Stiftung Abendrot Baugenossenschaft Wohnwerk Luzern
Phase: Baueingabe

Objekt: Teigg Wohnwerk, Kriens

Titel: Grundrisse 1./2./3. Obergeschoss Schachenstrasse 15a

Maß: 1:100 **Datum:** 29.04.2016 **Format:** 105/60 **gez./rev.:** mg **Planr.:** 2124-103

ANLIKER AG GENERALUNTERNEHMUNG MEIERHOFSTRASSE 18 6021 EMMENBRÜCKE
LENGACHER EMMENEGER ARCHITECTEN ETH SIA BSA LANDBERGSTRASSE 36 6005 LUZERN